


- BRANDSCHUTZ SYMBOLE**
- PULVER-/SCHÄUMLÖSCHER ABC
 - BRANDMELDEZENTRALE
 - FEUERWEHR-SCHLÜSSELDEPOT
 - FLUCHT-/RETTUNGSWEG
 - 2. RETTUNGSWEG (für Fenster gilt: Lichte Maße 0.90x1.20 M, HÖHE Ü. OKFFB < 1.20 M [Vergl. §40 (4) BauO NRW])
 - ANLEITERBARE STELLE
 - WANDHYDRANT
 - DRUCKKNOPFMELDER

- FEUERWIDERSTANDSKLASSEN**
- F90 IN DER ART EINER BRANDWAND
 - NOTW. TREPPENRAUM
 - BRANDWAND (BW)
 - F90-A / -AB
 - F30-A / -AB
- BRANDSCHUTZ TÜREN**
- NOTAUSGANG
 - T90, T30 FEUERWIDERSTANDSKLASSE TÜREN
 - T30-RS TÜR IN QUALITÄT T30 RAUCHDICHT
 - RST RAUCHDICHT TÜR
 - DS DICHTSCHLIESSENDE TÜR

BRÜSTUNGSHÖHEN SOWIE FENSTER-/TÜRSTURZHÖHEN
BEZIEHEN SICH AUF OKFF

±0.00 ENTSPRICHT 46,55 m ü. NN

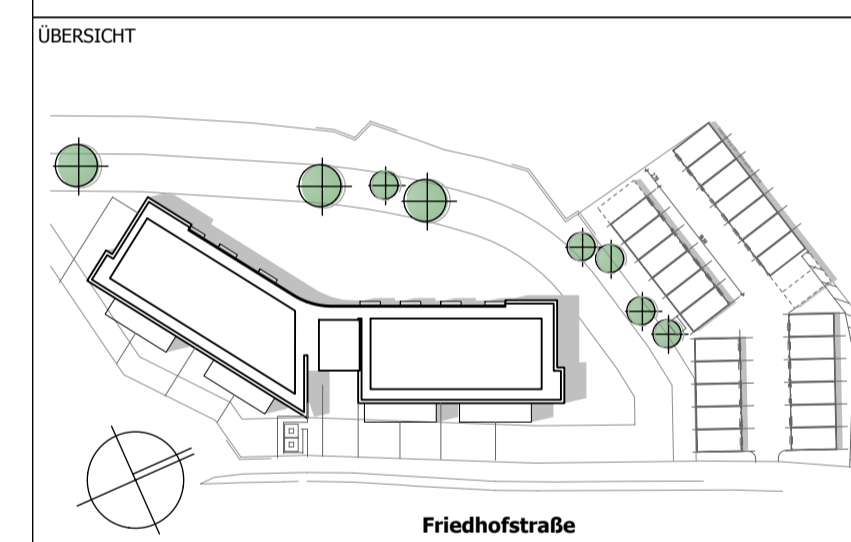

PROJEKT
NEUBAU WOHNGBÄUDE MIT 28 WOHN EINHEITEN
BEBAUUNGSPLAN "M23"
Friedhofstraße 46
45478 Mülheim an der Ruhr

PLANINHALT
Grundriss 2. Obergeschoss

PLANUNGS PHASE
BAUANTRAG

GEMARKUNG Speldorf	FLUR 19	FLURSTÜCK 198, 91, 92	MASSSTAB 1:100
DATUM 21.11.2018	GEZ. IS	PLAN-NR. 420/900	PLAN-NR. 403

PLANNUNG
Mülheimer Wohnungsbau
Baubetreuungs- und Verwaltungs-GmbH
Friedrich-Ebert-Straße 2
45468 Mülheim an der Ruhr
Tel: (0208) 696 12-170



UNTERSCHRIFT BAUHERR
.....
UNTERSCHRIFT ENTWURFFASSER
.....
Dipl.-Ing. Carsten Czajka

BAUHERR
Mülheimer Wohnungsbau eG
Friedrich-Ebert-Straße 2
45468 Mülheim an der Ruhr