


**BRANDSCHUTZ SYMBOLE**

	PULVER-/SCHÄUMLÖSCHER ABC		ANLEITERBARE STELLE
	BRANDMELDEZENTRALE		WANDHYDRANT
	FEUERWEHR-SCHLÜSSELDEPOT		DRUCKKNOPFMELDER
	FLUCHT-/RETTUNGSWEG		
2.RW	2. RETTUNGSWEG (für Fenster gilt: Lichte Maße 0.90x1.20 M, HÖHE Ü. OKFFB < 1.20 M [Vergl. §40 (4) BauO NRW])		

<b>FEUERWIDERSTANDSKLASSEN</b>	<b>BRANDSCHUTZ TÜREN</b>		
	F90 IN DER ART EINER BRANDWAND		NOTAUSGANG
	NOTW. TREPPENRAUM	T90, T30	FEUERWIDERSTANDSKLASSE TÜREN
	BRANDWAND (BW)	T30-RS	TÜR IN QUALITÄT T30 RAUCHDICHT
	F90-A / -AB	RST	RAUCHDICHT TÜR
	F30-A / -AB	DS	DICHTSCHLIESSENDE TÜR

BRÜSTUNGSHÖHEN SOWIE FENSTER-/TÜRSTURZHÖHEN  
BEZIEHEN SICH AUF OKFF

±0.00 ENTSpricht 46,55 m ü. NN

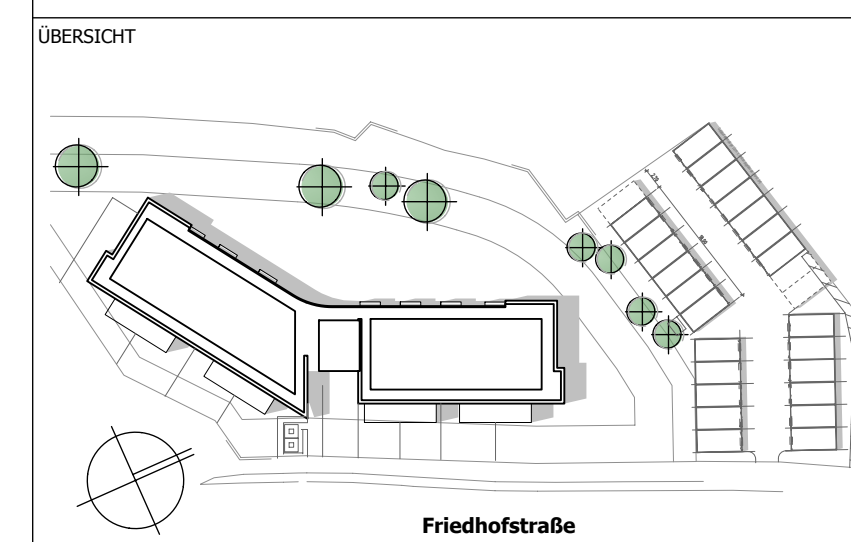

**PROJEKT**  
NEUBAU WOHNGEBÄUDE MIT 28 WOHN EINHEITEN  
BEBAUUNGSPLAN "M23"  
Friedhofstraße 46  
45478 Mülheim an der Ruhr

**PLANINHALT**  
Grundriss Erdgeschoss

<b>PLANUNGSPHASE</b> BAUANTRAG			
GEMARKUNG Speldorf	FLUR 19	FLURSTÜCK 198, 91, 92	MASSSTAB 1:100
DATUM 21.11.2018	GEZ. IS	PLAN-GR. 420/900	PLAN-NR. 401

**Mülheimer Wohnungsbau**  
Baubetreuungs- und Verwaltungs-GmbH  
Friedrich-Ebert-Straße 2  
45468 Mülheim an der Ruhr  
Tel: (0208) 696 12-170



UNTERSCHRIFT BAUHERR  
.....  
UNTERSCHRIFT ENTWURFSVERFASSER  
.....  
Dipl.-Ing. Carsten Czajka

**BAUHERR**  
Mülheimer Wohnungsbau eG  
Friedrich-Ebert-Straße 2  
45468 Mülheim an der Ruhr