

BRANDSCHUTZ SYMBOLE


	PULVER-/SCHAÜMLÖSCHER ABC		ANLEITERBARE STELLE
	BRANDMELDEZENTRALE		WANDHYDRANT
	FEUERWEHR-SCHLÜSSELDEPOT		DRUCKKNOPFMELDER
	FLUCHT-/RETTUNGSWEG		
2.RW	2. RETTUNGSWEG (für Fenster gilt: Lichte Maße 0.90x1.20 M, HÖHE Ü. OKFFB < 1.20 M [Vergl. §40 (4) BauO NRW])		

FEUERWIDERSTANDSKLASSEN

	F90 IN DER ART EINER BRANDWAND		NOTAUSGANG
	NOTW. TREPPENRAUM	T90, T30	FEUERWIDERSTANDSKLASSE TÜREN
	BRANDWAND (BW)	T30-RS	TÜR IN QUALITÄT T30 RAUCHDICHT
	F90-A / -AB	RST	RAUCHDICHT TÜR
	F30-A / -AB	DS	DICHTSCHLIESSENDE TÜR

BRÜSTUNGSHÖHEN SOWIE FENSTER-/TÜRSTURZHÖHEN
BEZIEHEN SICH AUF OKFF

±0.00 ENTSPRICHT 46,55 m ü. NN

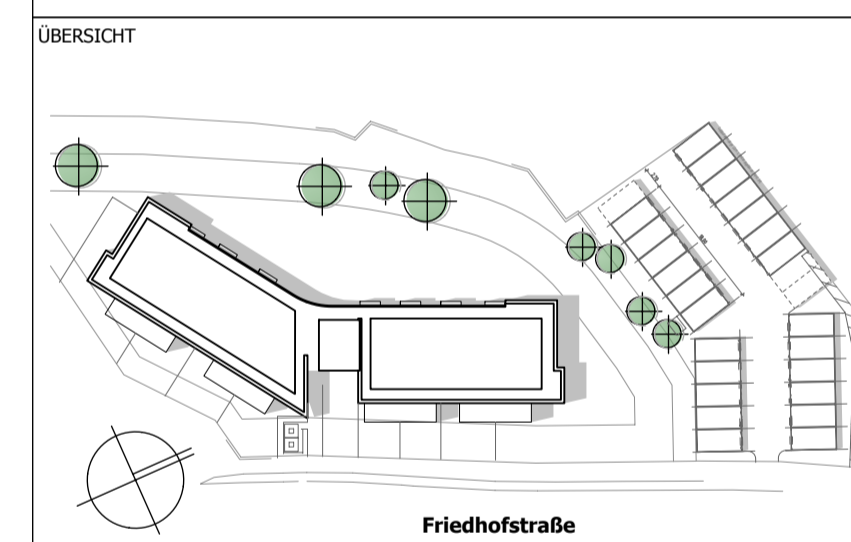

PROJEKT
NEUBAU WOHNGBÄUDE MIT 28 WOHN EINHEITEN
BEBAUUNGSPLAN "M23"
Friedhofstraße 46
45478 Mülheim an der Ruhr

PLANINHALT
Grundriss 3.Obergeschoss (STG)

PLANUNGSPHASE
BAUANTRAG

GEMARKUNG Speldorf	FLUR 19	FLURSTÜCK 198, 91, 92	MASSSTAB 1:100
DATUM 21.11.2018	GEZ. IS	PLAN-GR. 420/900	PLAN-NR. 404

Mülheimer Wohnungsbau
Baubetreuungs- und Verwaltungs-GmbH
Friedrich-Ebert-Straße 2
45468 Mülheim an der Ruhr
Tel: (0208) 696 12-170



UNTERSCHRIFT BAUHERR
UNTERSCHRIFT ENTWURFSVERFASSER
Dipl.-Ing. Carsten Czajka

BAUHERR
Mülheimer Wohnungsbau eG
Friedrich-Ebert-Straße 2
45468 Mülheim an der Ruhr