


BRANDSCHUTZ - SYMBOLE

	PULVER-/SCHAUMLÖSCHER ABC		ANLEITERBARE STELLE
	BRANDMELDEZENTRALE		WANDHYDRANT
	FEUERWEHR-SCHLÜSSELDEPOT		DRUCKKNOPFMELDER
	FLUCHT-/ RETTUNGSWEG		
	2. RETTUNGSWEG (für Fenster gilt: Lichte Maße 0.90x1.20 M, HÖHE Ü. OKFFB < 1.20 M [Vergl. §40 (4) BauO NRW])		

FEUERWIDERSTANDSKLASSEN	BRANDSCHUTZ TÜREN		
	F90 IN DER ART EINER BRANDWAND		NOTAUSGANG
	NOTW. TREPPENRAUM	T90, T30	FEUERWIDERSTANDSKLASSE TÜREN
	BRANDWAND (BW)	T30-RS	TÜR IN QUALITÄT T30 RAUCHDICHT
	F90-A / -AB	RST	RAUCHDICHT TÜR
	F30-A / -AB	DS	DICHTSCHLIESSENDE TÜR

BRÜSTUNGSHÖHEN SOWIE FENSTER-/TÜRSTURZHÖHEN
BEZIEHEN SICH AUF OKFF

±0.00 ENTSpricht 46,55 m ü. NN

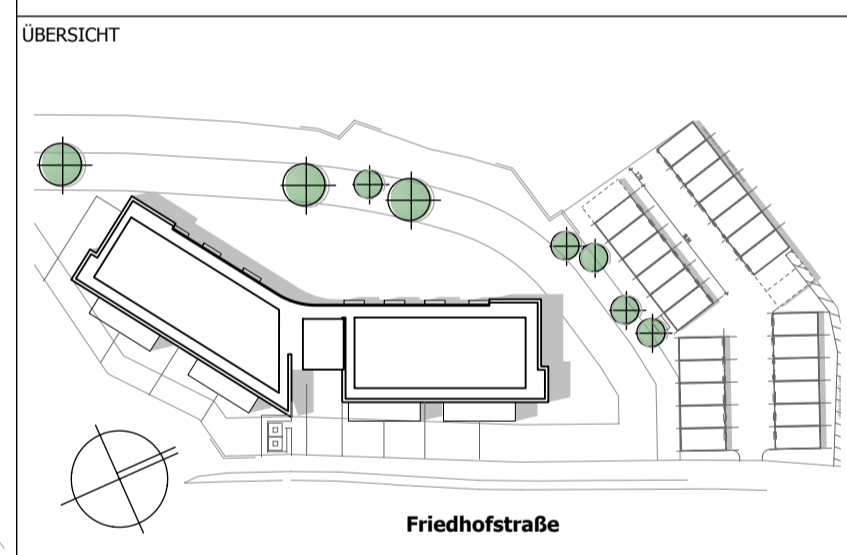

PROJEKT
NEUBAU WOHNGBÄUDE MIT 28 WOHN EINHEITEN
BEBAUUNGSPLAN "M23"
Friedhofstraße 46
45478 Mülheim an der Ruhr

PLANINHALT
Grundriss Untergeschoss

PLANUNGSPHASE
BAUANTRAG

GEMARKUNG Speldorf	FLUR 19	FLURSTÜCK 198, 91, 92	MASSSTAB 1: 100
DATUM 21.11.2018	GEZ. IS	PLAN-GR. 420/800	PLAN-NR. 400

Mülheimer Wohnungsbau
Baubetreuungs- und Verwaltungs-GmbH
Friedrich-Ebert-Straße 2
45468 Mülheim an der Ruhr
Tel: (0208) 696 12-170



UNTERSCHRIFT BAUHERR: _____
UNTERSCHRIFT ENTWURFSVERFASSER: _____
Dipl.-Ing. Carsten Czaika

BAUHERR
Mülheimer Wohnungsbau eG
Friedrich-Ebert-Straße 2
45468 Mülheim an der Ruhr