


BRÜSTUNGS- HÖHEN SOWIE FENSTER- / TÜRSTURZHÖHEN
BEZIEHEN SICH AUF OKFF

±0.00 ENTSpricht 46,55 m ü. NN

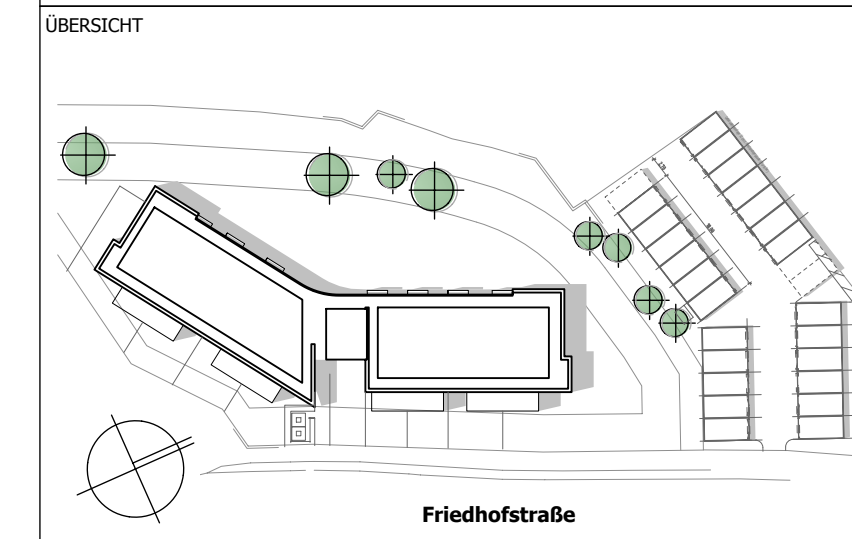

PROJEKT
NEUBAU WOHNGEBÄUDE MIT 28 WOHN EINHEITEN
BEBAUUNGSPLAN "M23"
Friedhofstraße 46
45478 Mülheim an der Ruhr

PLANINHALT
Ansicht Süd (Bahnlinie)

PLANUNGSPHASE
BAUANTRAG

GEMARKUNG Speldorf	FLUR 19	FLURSTÜCK 198, 91,92	MASSSTAB 1: 100
DA TUM 21.11.2018	GEZ. IS	PLAN-GR. 297/950	PLAN-NR. 406

PLANUNG
Mülheimer Wohnungsbau
Baubetreuungs- und Verwaltungs-GmbH
Friedrich-Ebert-Straße 2
45468 Mülheim an der Ruhr
Tel: (0208) 696 12-170



UNTERSCHRIFT BAUHERR
.....
.....
.....

UNTERSCHRIFT ENTWURFVERFASSER
.....
.....
Dipl.-Ing. Carsten Czajka

BAUHERR
Mülheimer Wohnungsbau eG
Friedrich-Ebert-Straße 2
45468 Mülheim an der Ruhr



Ansicht Süd (Bahnlinie)