


BRÜSTUNGSHÖHEN SOWIE FENSTER-/TÜRSTURZHÖHEN  
BEZIEHEN SICH AUF OKFF

±0.00 ENTSpricht 46,55 m ü. NN

ÜBERSICHT

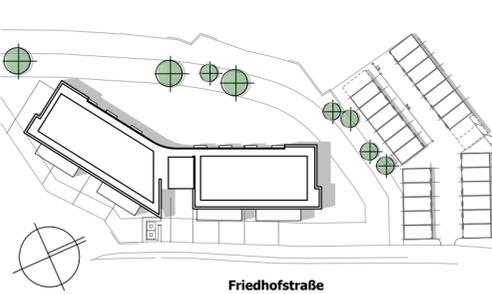

PROJEKT  
**NEUBAU WOHNGEBÄUDE MIT 28 WOHNHEITEN**  
BEBAUUNGSPLAN "M23"  
Friedhofstraße 46  
45478 Mülheim an der Ruhr

PLANINHALT  
**Ansicht West**

PLANUNGSPHASE  
**BAUANTRAG**

GEMARKUNG Speldorf	FLUR 19	FLURSTÜCK 198, 91, 92	MASSSTAB 1: 100
DATUM 21.11.2018	GEZ. IS	PLAN-GR. 297/950	PLAN-NR. 408

PLANUNG  
**Mülheimer Wohnungsbau**  
Baubetreuungs- und Verwaltungs-GmbH  
Friedrich-Ebert-Straße 2  
45468 Mülheim an der Ruhr  
Tel: (0208) 696 12-170




UNTERSCHRIFT BAUHERR  
.....  
UNTERSCHRIFT ENTWURFVERFASSER  
.....  
Dipl.-Ing. Carsten Czajka

BAUHERR  
**Mülheimer Wohnungsbau eG**  
Friedrich-Ebert-Straße 2  
45468 Mülheim an der Ruhr



+12.27  
+8.99  
+5.80  
+2.90  
±0.00  
-2.90

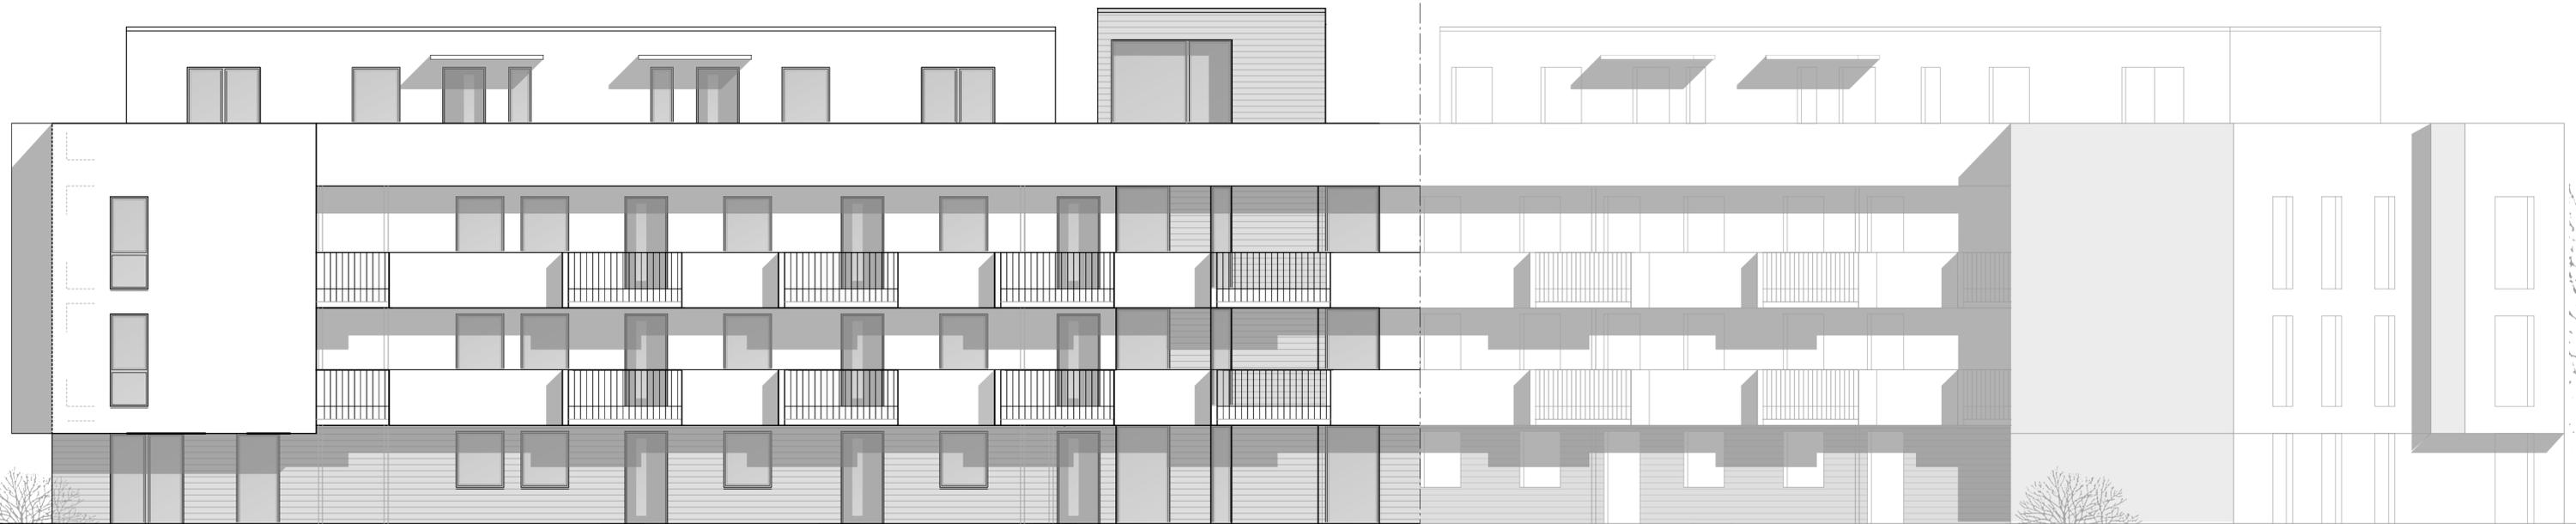

**Ansicht West (Innenhof)**