


BRÜSTUNGSHÖHEN SOWIE FENSTER-/TÜRSTURZHÖHEN
BEZIEHEN SICH AUF OKFF

±0.00 ENTSpricht 46,55 m ü. NN

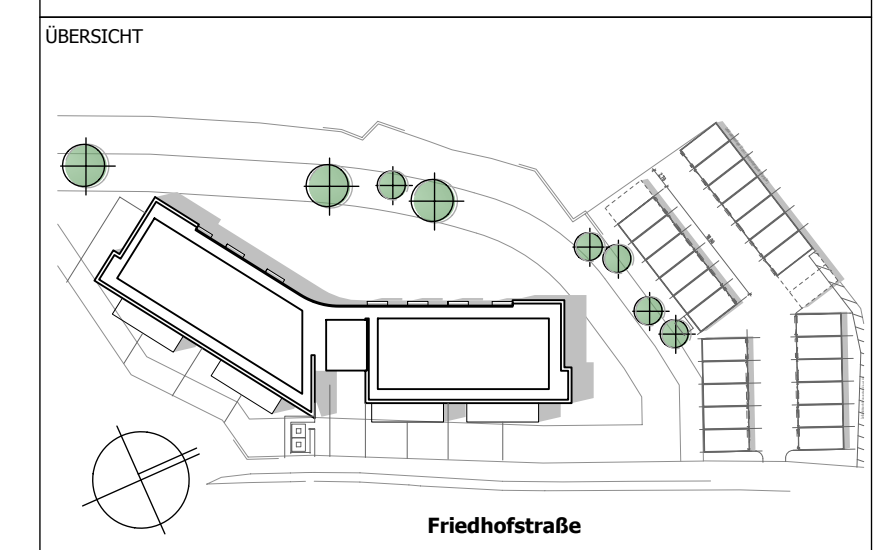

PROJEKT
NEUBAU WOHNGBÄUDE MIT 28 WOHNHEITEN
BEBAUUNGSPLAN "M23"
 Friedhofstraße 46
 45478 Mülheim an der Ruhr

PLANINHALT
Ansichten Giebel

PLANUNGSPHASE
BAUANTRAG

GEMARKUNG Speldorf	FLUR 19	FLURSTÜCK 198, 91, 92	MASSSTAB 1: 100
DATUM 21.11.2018	GEZ. IS	PLAN-GR. 297/700	PLAN-NR. 409

PLANUNG
Mülheimer Wohnungsbau
 Baubetreuungs- und Verwaltungs-GmbH
 Friedrich-Ebert-Straße 2
 45468 Mülheim an der Ruhr
 Tel: (0208) 696 12-170



UNTERSCHRIFT BAUHERR


UNTERSCHRIFT ENTWURFVERFASSER

 Dipl.-Ing. Carsten Czaika

BAUHERR
Mülheimer Wohnungsbau eG
 Friedrich-Ebert-Straße 2
 45468 Mülheim an der Ruhr



Giebelansicht Nord

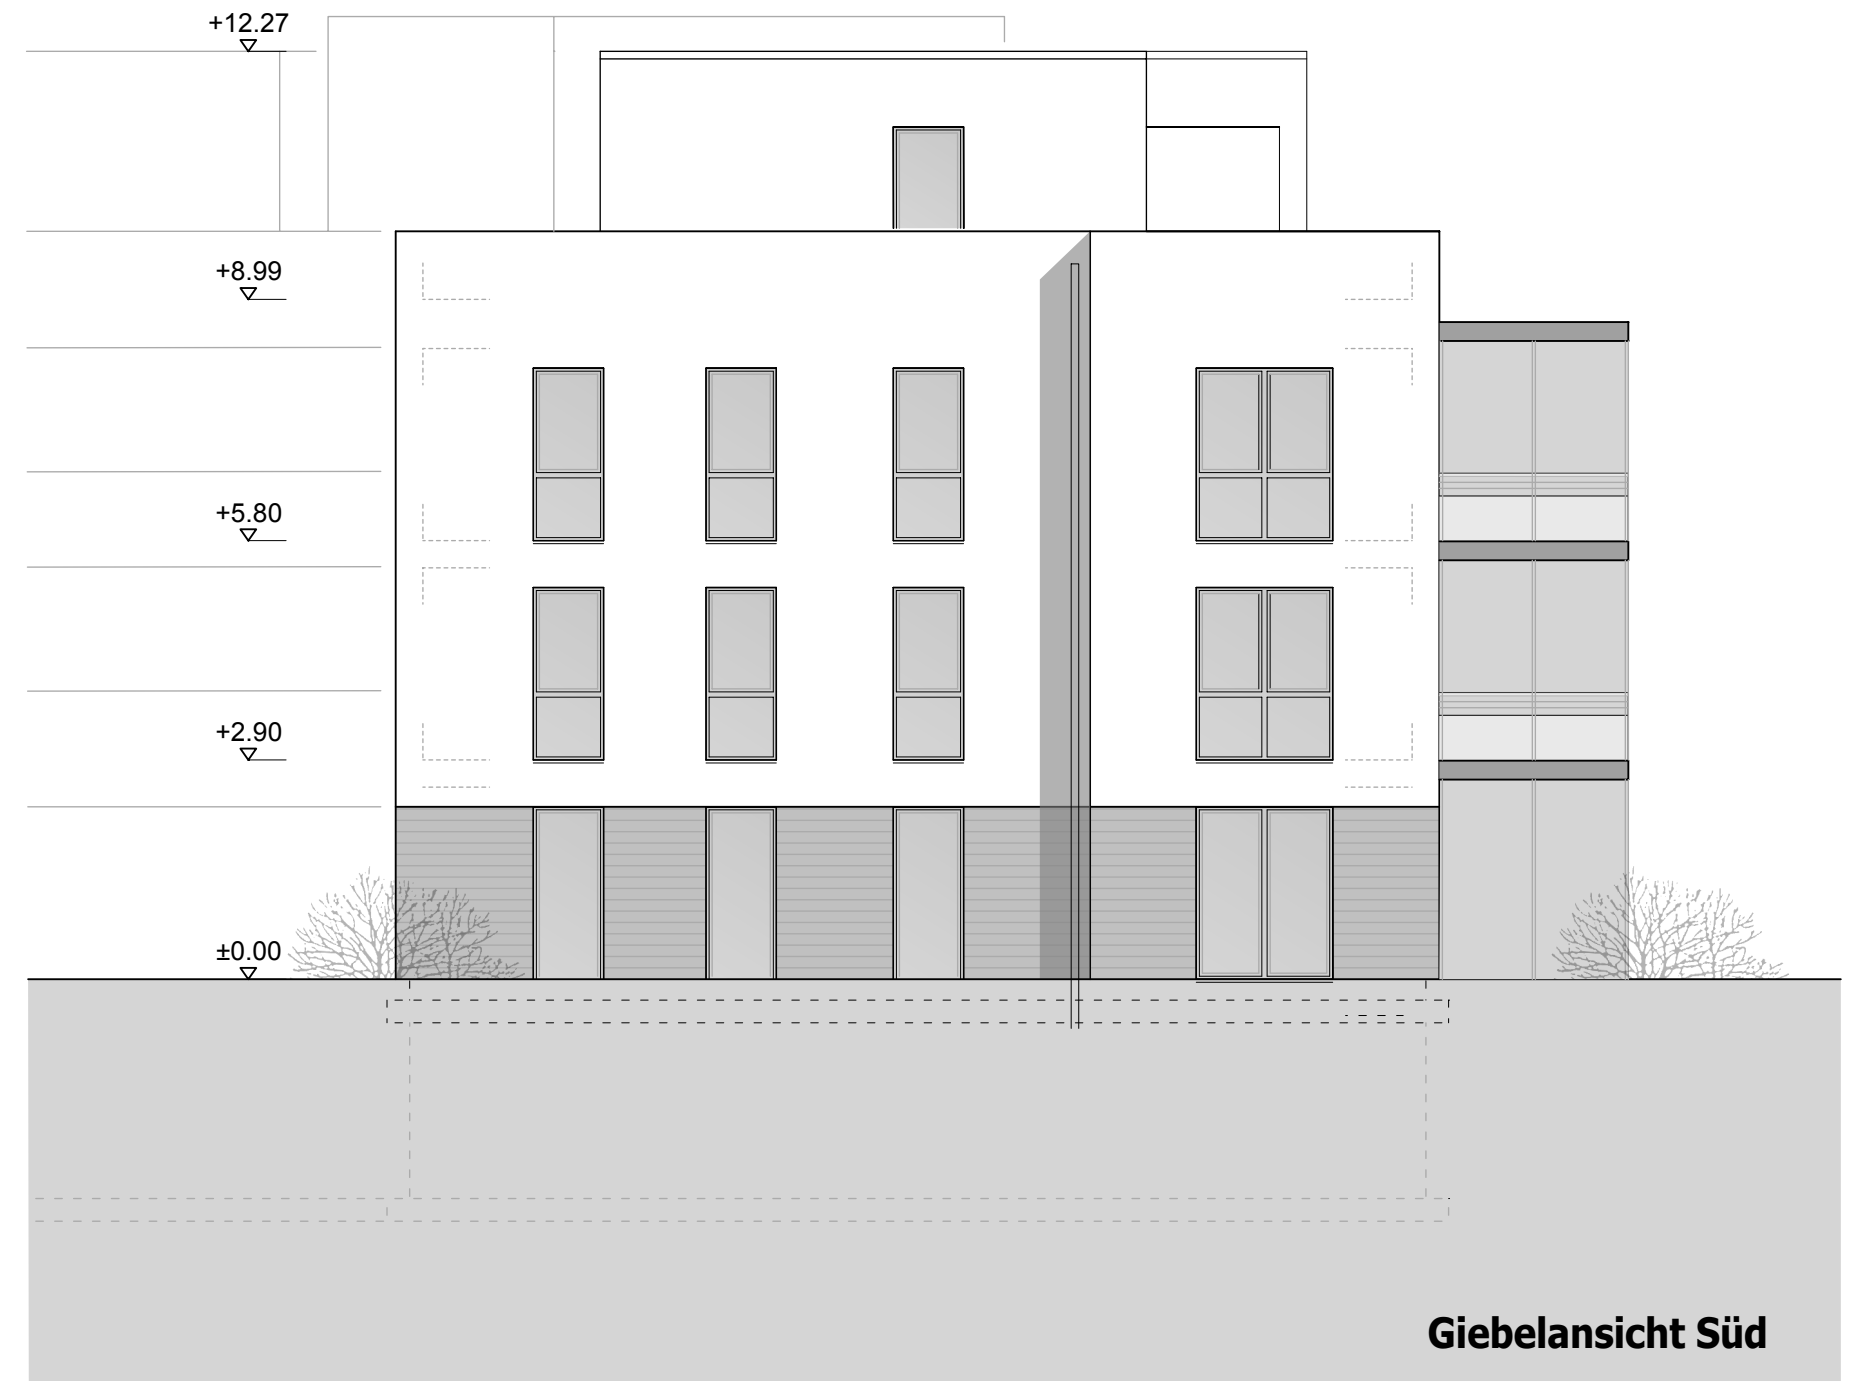

Giebelansicht Süd