




Rückansicht Garagen 14-19

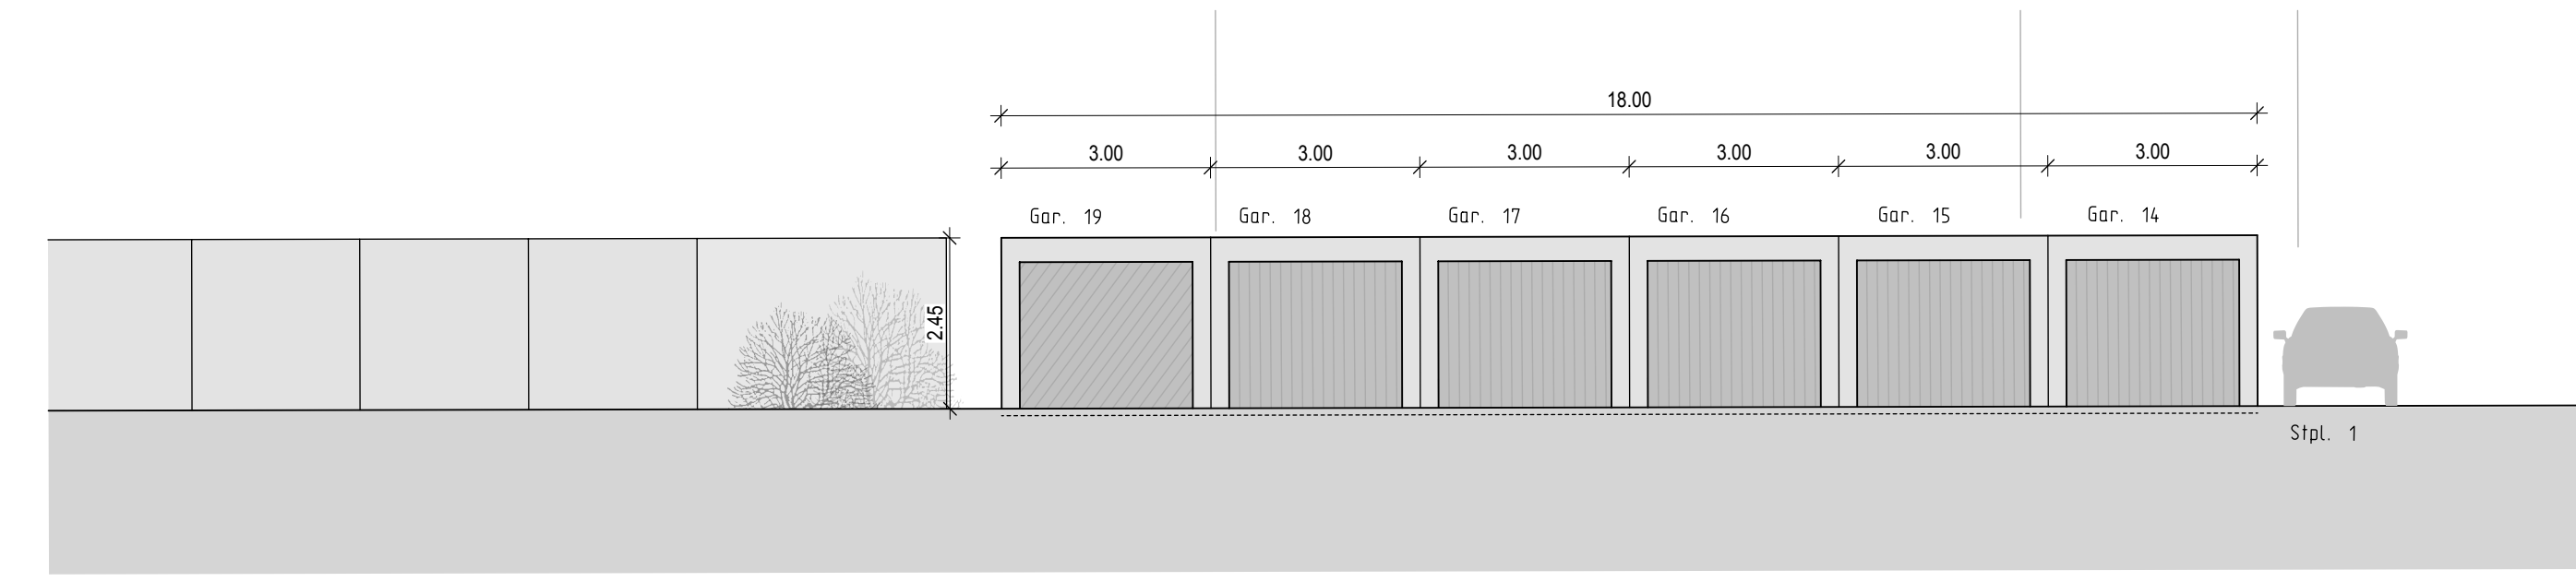

Vorderansicht Garagen 14-19

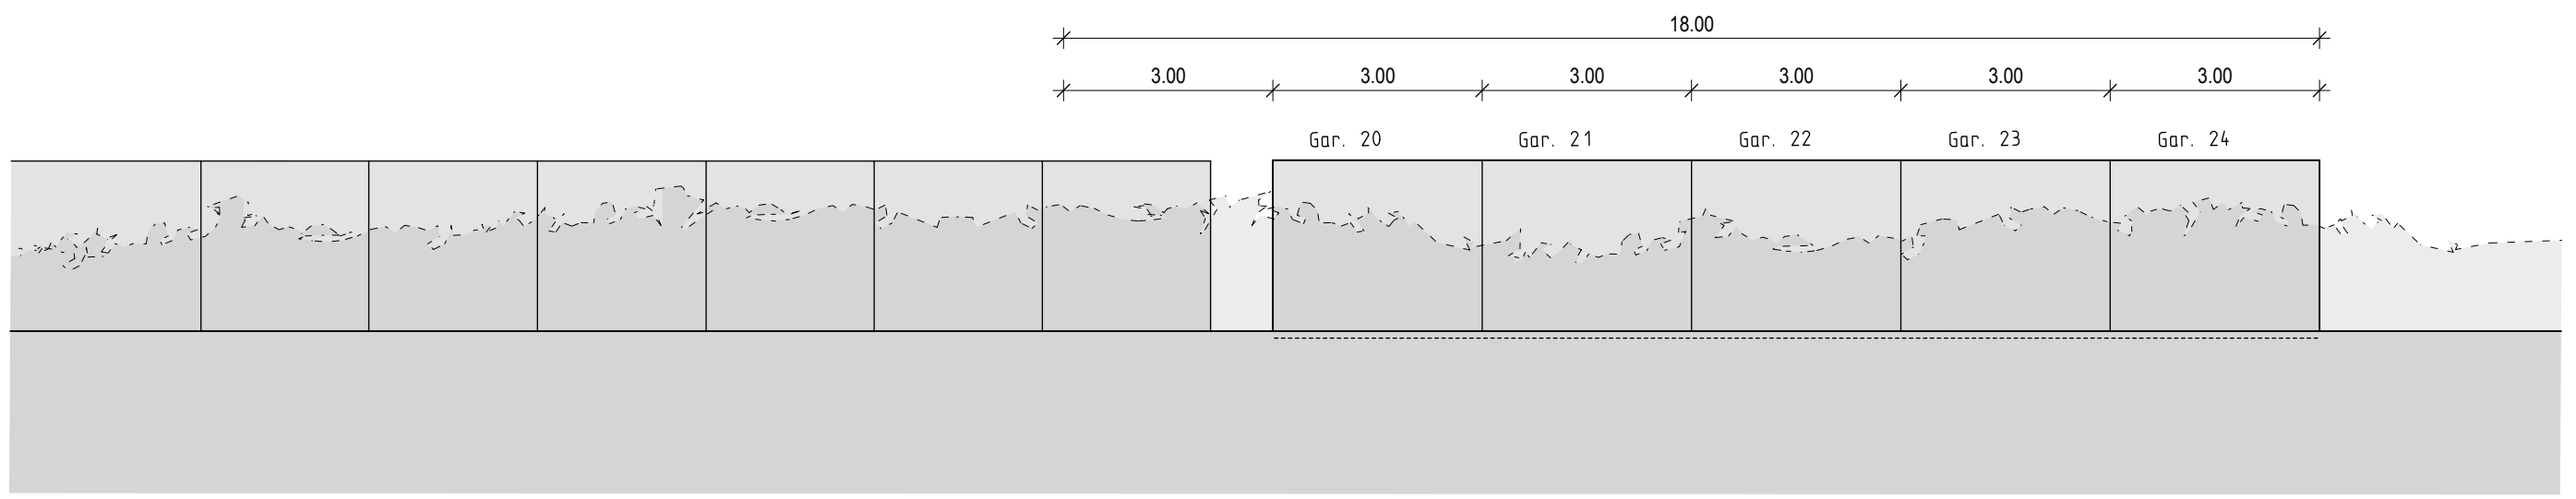


Rückansicht Garagen 20-24

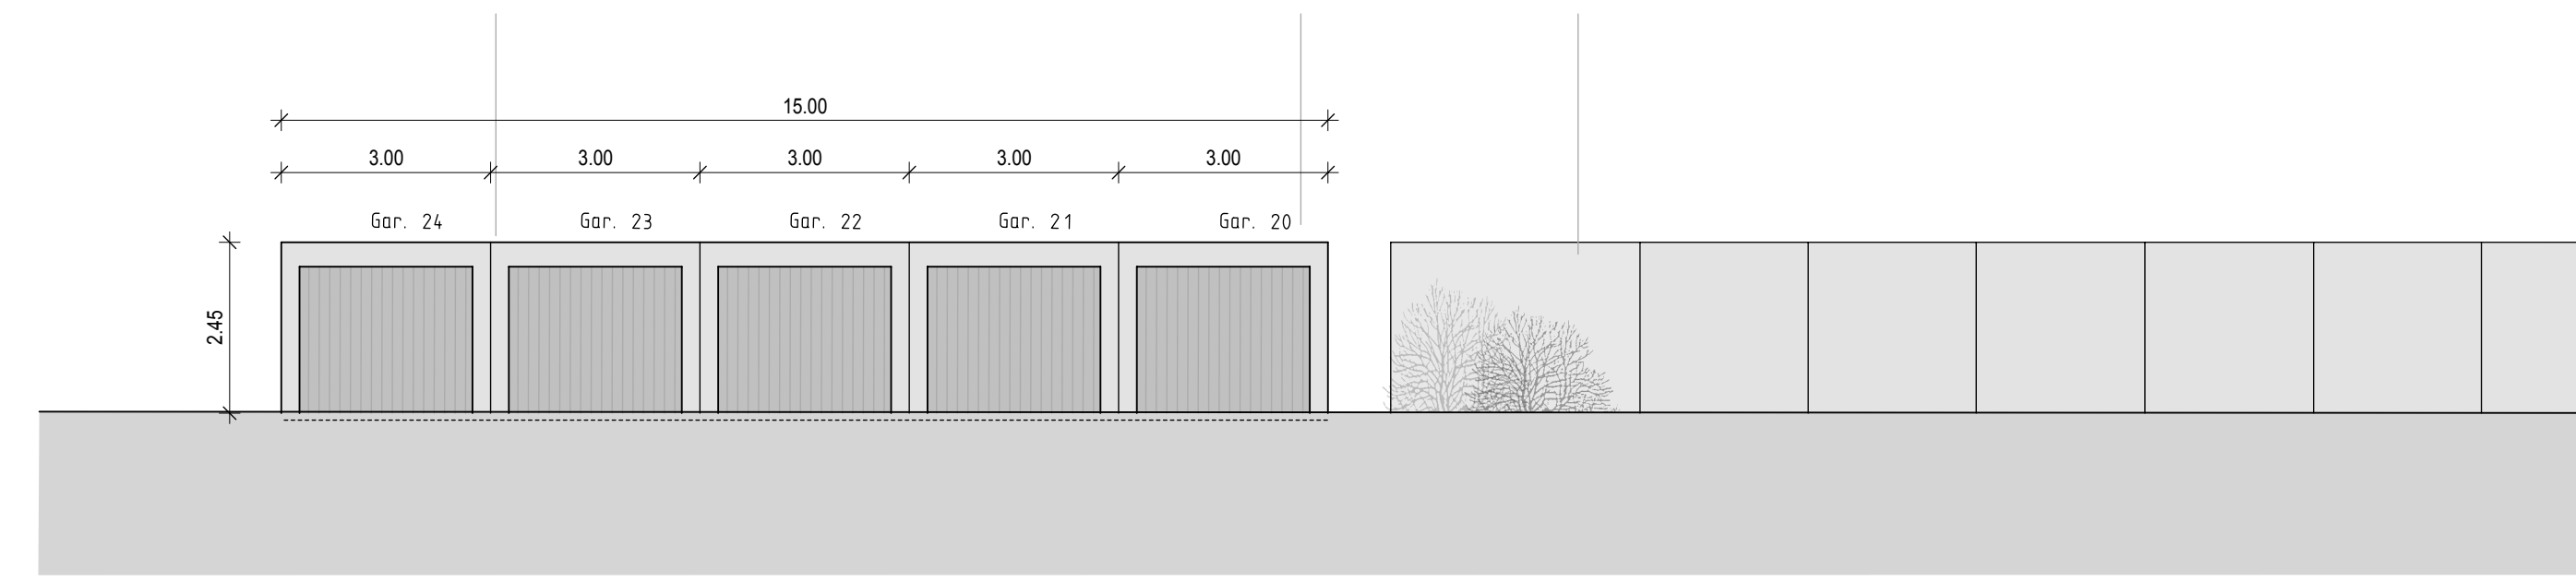

Vorderansicht Garagen 20-24

BRÜSTUNGSHÖHEN SOWIE FENSTER-/TÜRSTURZHÖHEN  
BEZIEHEN SICH AUF OKFF

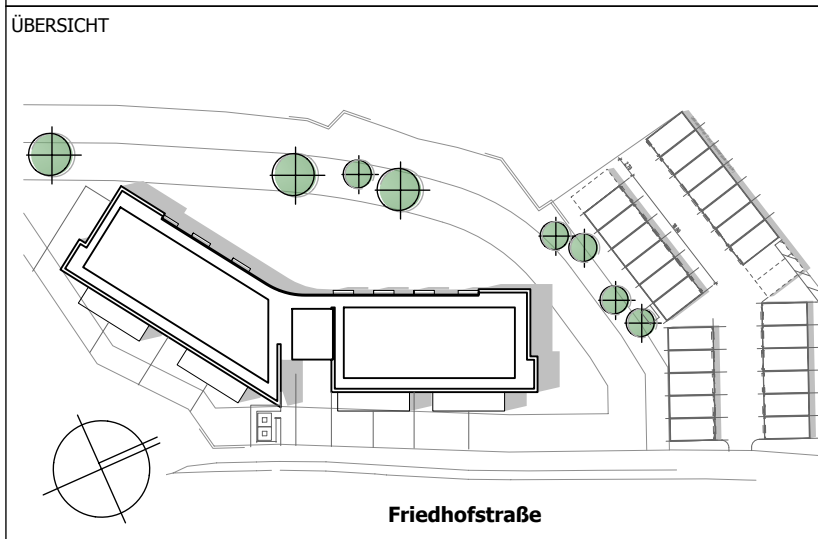

PROJEKT  
NEUBAU WOHNGEBÄUDE MIT 28 WOHNHEITEN  
BEBAUUNGSPLAN "M23"  
Friedhofstraße 46  
45478 Mülheim an der Ruhr

PLANINHALT  
Garagenhof Ansichten Garagen 14-24

PLANUNGSPHASE BAUANTRAG			
GEMARKUNG Speldorf	FLUR 19	FLURSTÜCK 198, 91,92	MASSSTAB 1: 100
DATUM 21.11.2018	GEZ. IS	PLAN-GR. 297/900	PLAN-NR. 416

PLANUNG  
Mülheimer Wohnungsbau  
Baubetreuungs- und Verwaltungs-GmbH  
Friedrich-Ebert-Straße 2  
45468 Mülheim an der Ruhr  
Tel: (0208) 696 12-170



UNTERSCHRIFT BAUHERR  
.....  
UNTERSCHRIFT ENTWURFVERFASSER  
.....  
Dipl.-Ing. Carsten Czajka

BAUHERR  
Mülheimer Wohnungsbau eG  
Friedrich-Ebert-Straße 2  
45468 Mülheim an der Ruhr