



FEUERWIDERSTANDSKLASSEN

- F90 IN DER ART EINER BRANDWAND
- NOTW. TREPPENRAUM
- BRANDWAND (BW)
- F90-A / -AB
- F30-A / -AB

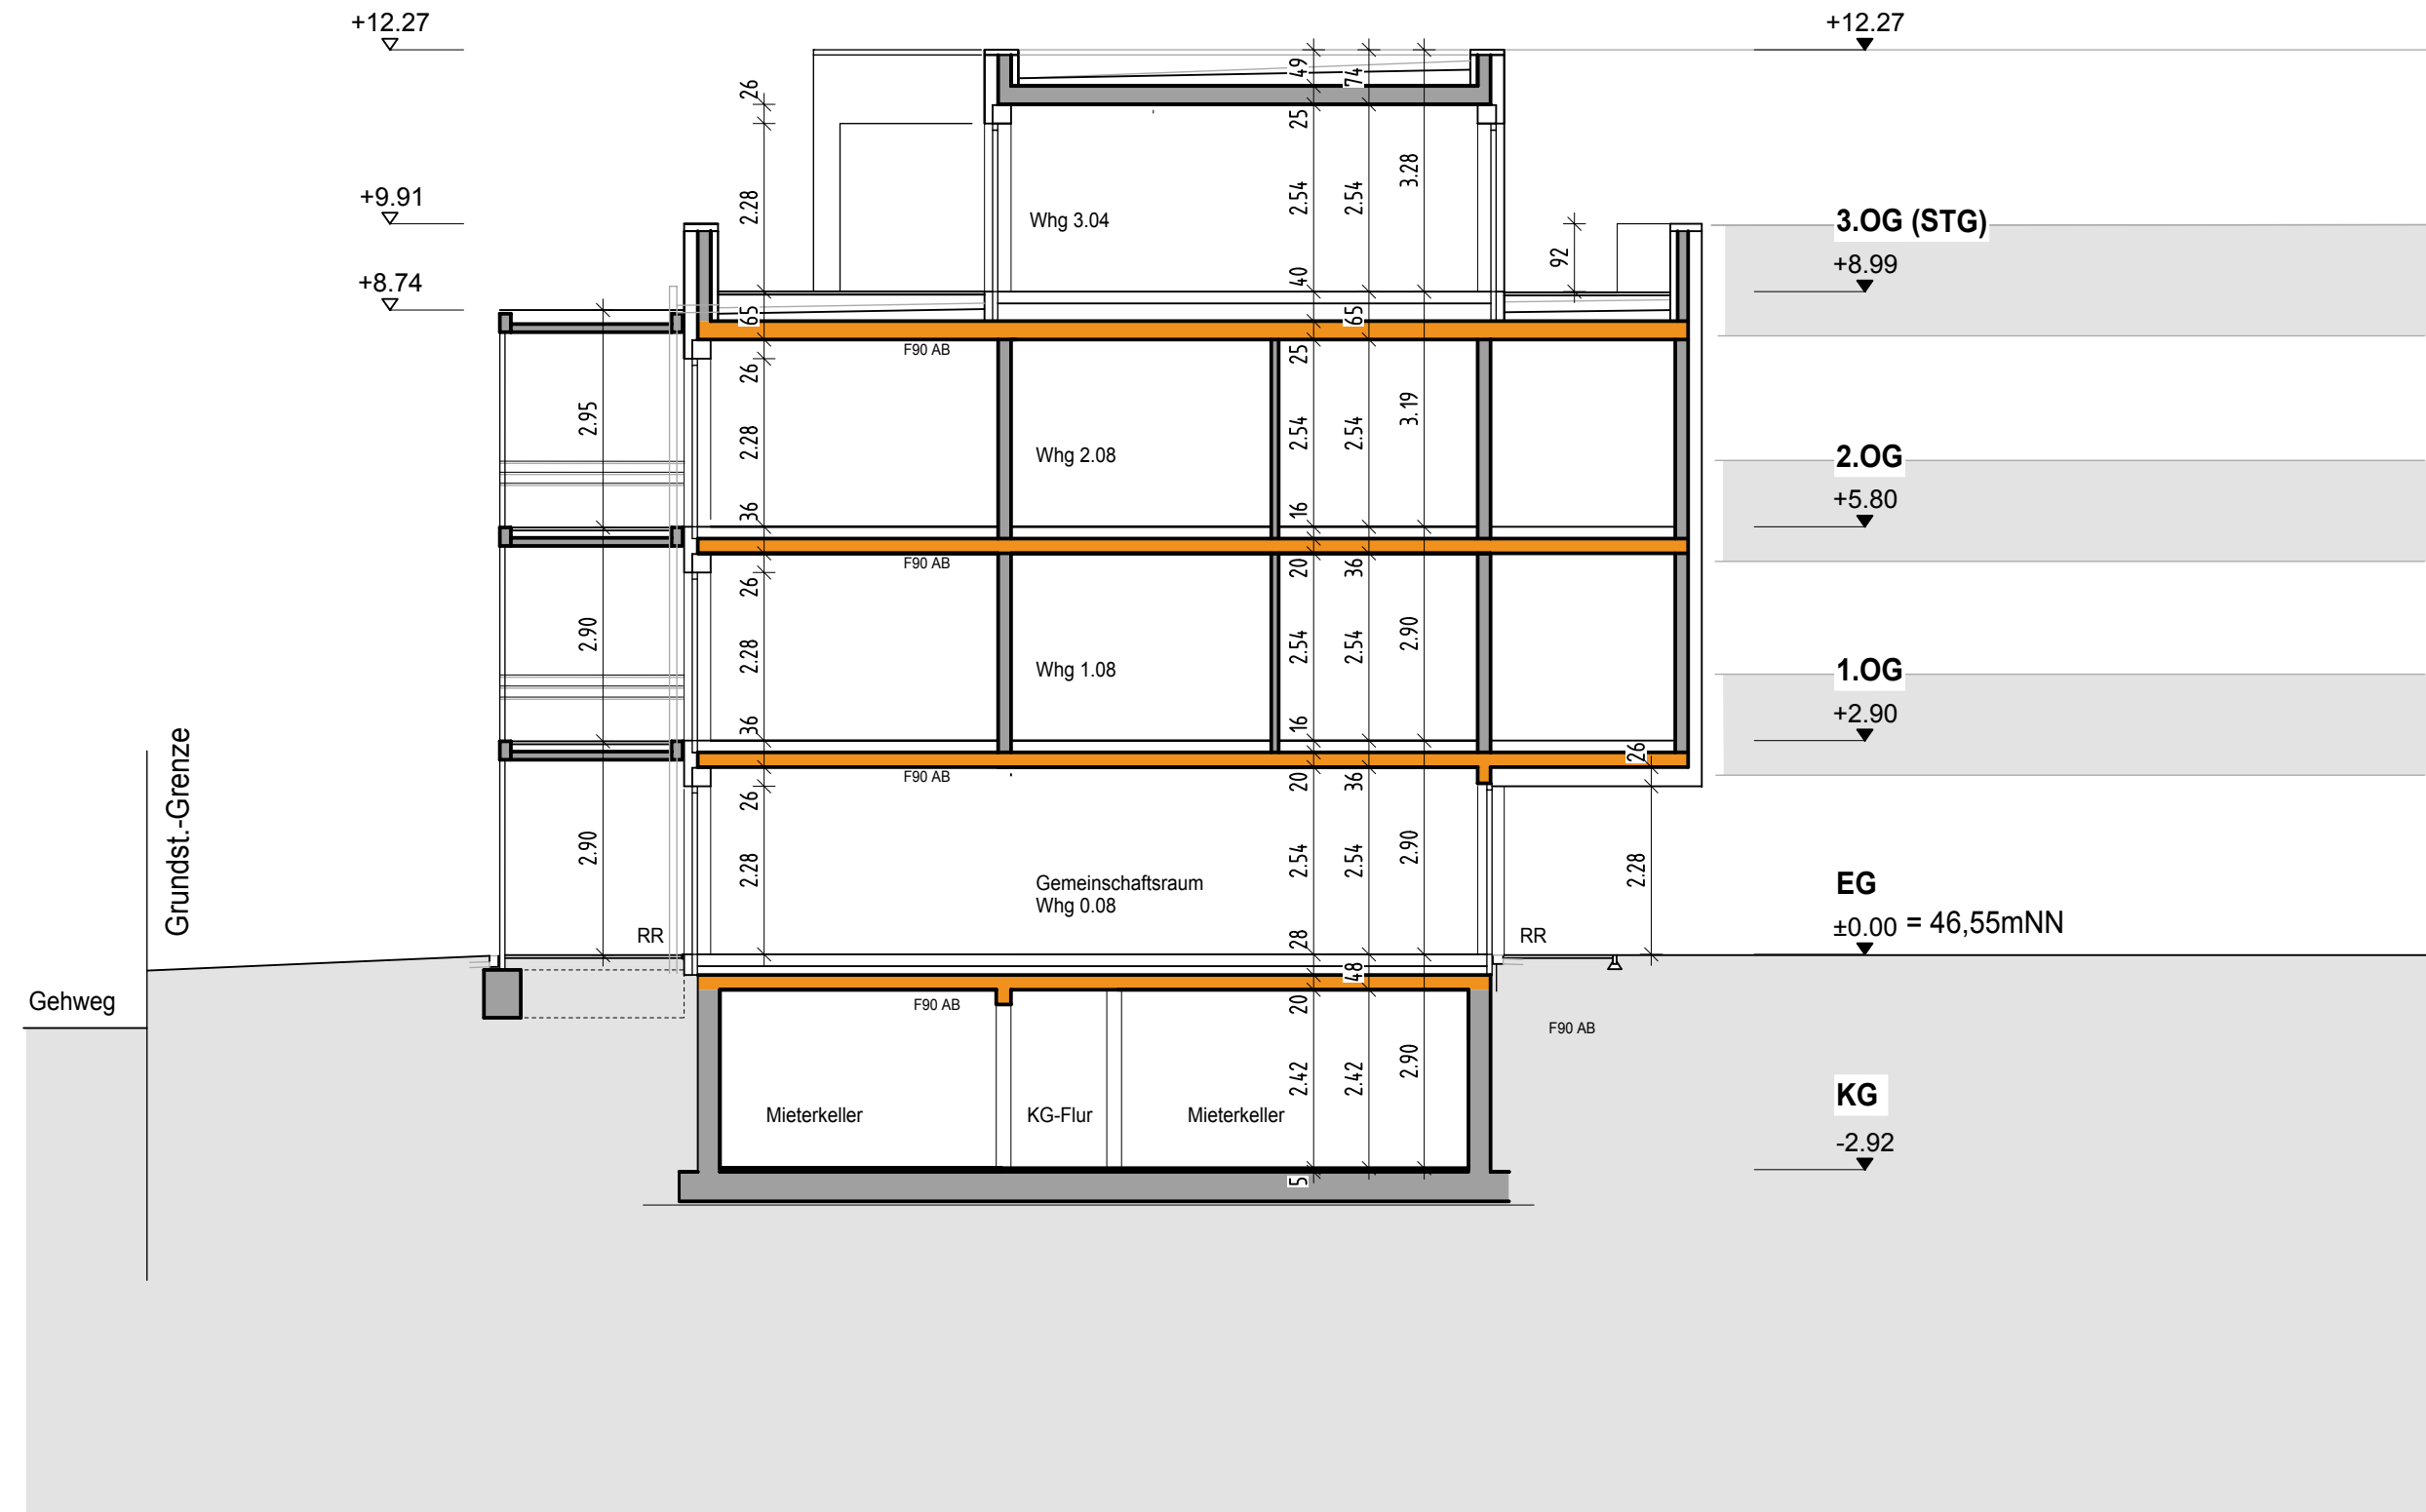

BRÜSTUNGSHÖHEN SOWIE FENSTER-/TÜRSTURZHÖHEN
BEZIEHEN SICH AUF OKFF

±0.00 ENTSpricht 46,55 m ü. NN

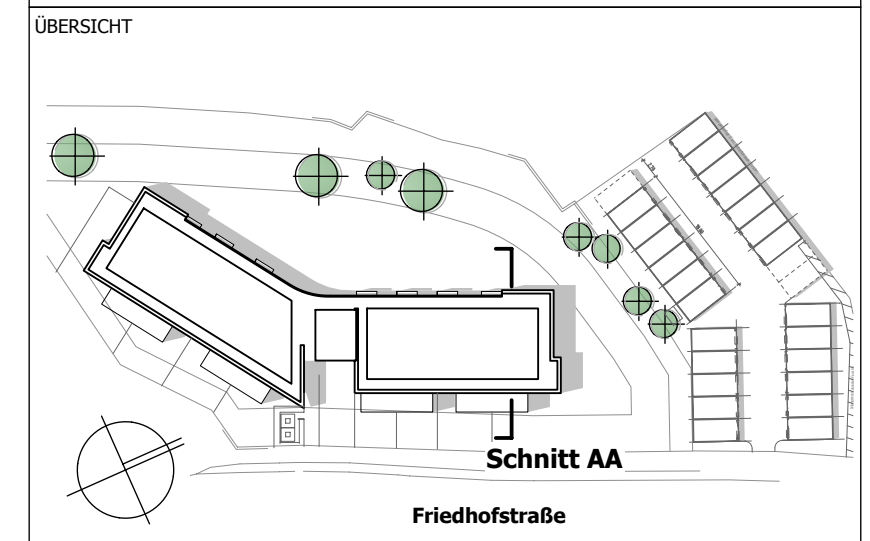

PROJEKT
NEUBAU WOHNGEBÄUDE MIT 28 WOHN EINHEITEN
BEBAUUNGSPLAN "M23"
Friedhofstraße 46
45478 Mülheim an der Ruhr

PLANINHALT
SCHNITT AA

PLANUNGSPHASE
BAUANTRAG

| | | | |
|----------------------|------------|--------------------------|-------------------|
| GEMÄRKUNG MÜLHEIM | FLUR 19 | FLURSTÜCK 198, 91, 92 | MASSSTAB 1:100 |
| DATUM 21.11.2018 | GEZ. IS | PLAN-GR. 297/500 | PLAN-NR. 410 |

PLANUNG
Mülheimer Wohnungsbau
Baubetreuungs- und Verwaltungs-GmbH
Friedrich-Ebert-Straße 2
45468 Mülheim an der Ruhr
Tel: (0208) 696 12-170



UNTERSCHRIFT BAUHERR
.....
UNTERSCHRIFT ENTWURFVERFASSER
.....
Dipl.-Ing. Carsten Czaika

BAUHERR
Mülheimer Wohnungsbau eG
Friedrich-Ebert-Straße 2
45468 Mülheim an der Ruhr