


FEUERWIDERSTANDSKLASSEN

- F90 IN DER ART EINER BRANDWAND
- NOTW. TREPPENRAUM
- BRANDWAND (BW)
- F90-A / -AB
- F30-A / -AB

BRÜSTUNGSHÖHEN SOWIE FENSTER-/TÜRSTURZHÖHEN
BEZIEHEN SICH AUF OKFF

±0.00 ENTSpricht 46,55 m ü. NN

ÜBERSICHT

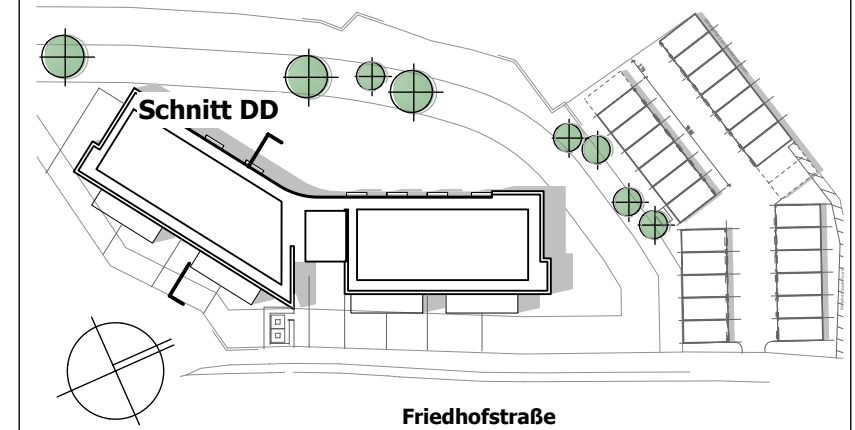

PROJEKT

NEUBAU WOHNGEBÄUDE MIT 28 WOHNHEITEN
BEBAUUNGSPLAN "M23"
Friedhofstraße 46
45478 Mülheim an der Ruhr

PLANINHALT

Schnitt DD

PLANUNGSPHASE

BAUANTRAG

GEMÄRKUNG MÜLHEIM	FLUR 19	FLURSTÜCK 198, 91, 92	MASSSTAB 1: 100
DATUM 21.11.2018	GEZ. IS	PLAN-GR. 297/500	PLAN-NR. 413

PLANUNG

Mülheimer Wohnungsbau
Baubetreuungs- und Verwaltungs-GmbH
Friedrich-Ebert-Straße 2
45468 Mülheim an der Ruhr
Tel: (0208) 696 12-170



UNTERSCHRIFT BAUHERR

UNTERSCHRIFT ENTWURFVERFASSER

Dipl.-Ing. Carsten Czaika

BAUHERR

Mülheimer Wohnungsbau eG
Friedrich-Ebert-Straße 2
45468 Mülheim an der Ruhr




3.OG (STG)

2.OG

1.OG

EG

= 46,55mNN

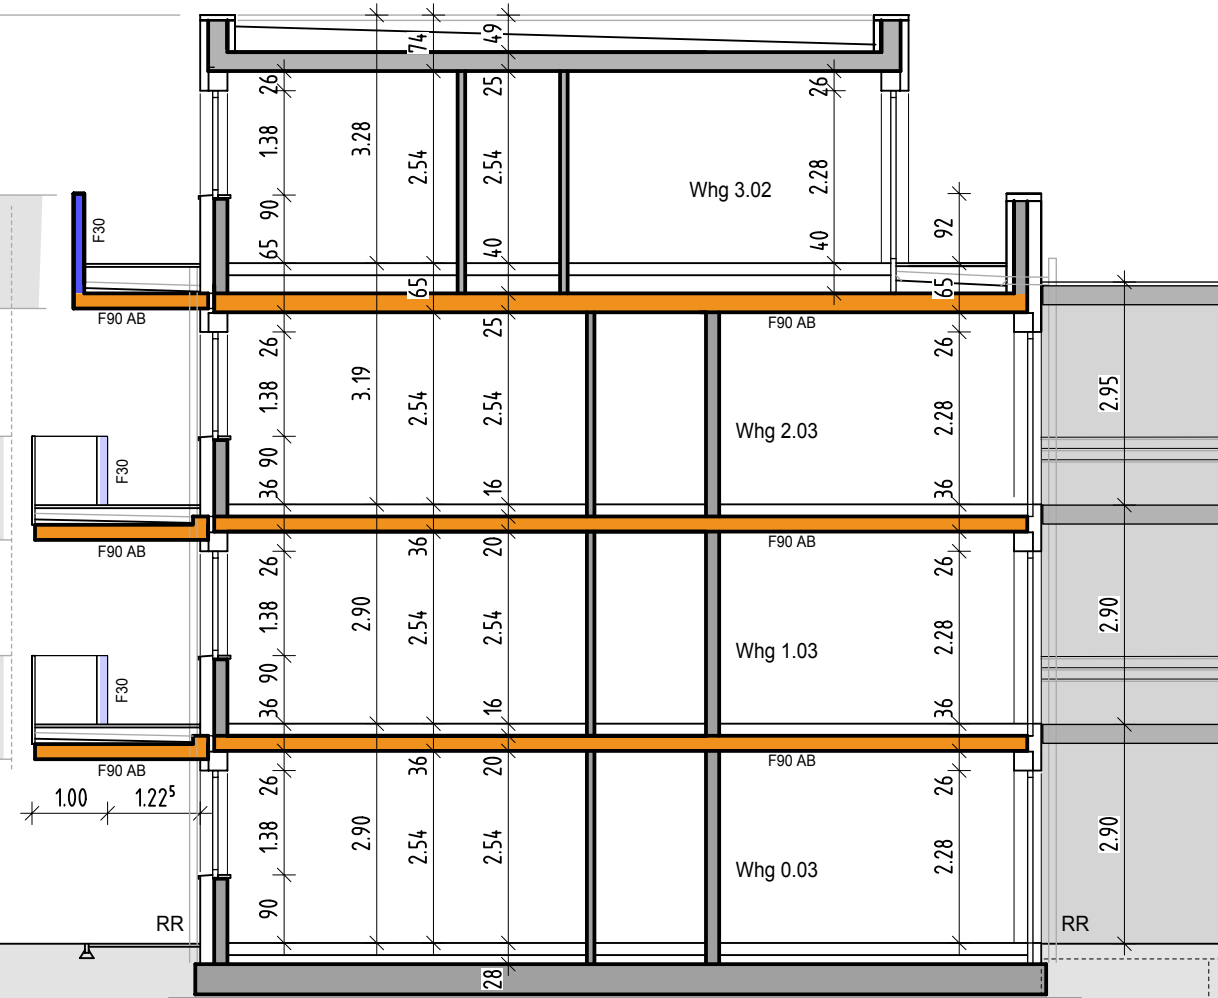

+9.91

+8.74

Grundst.-Grenze

Gehweg