
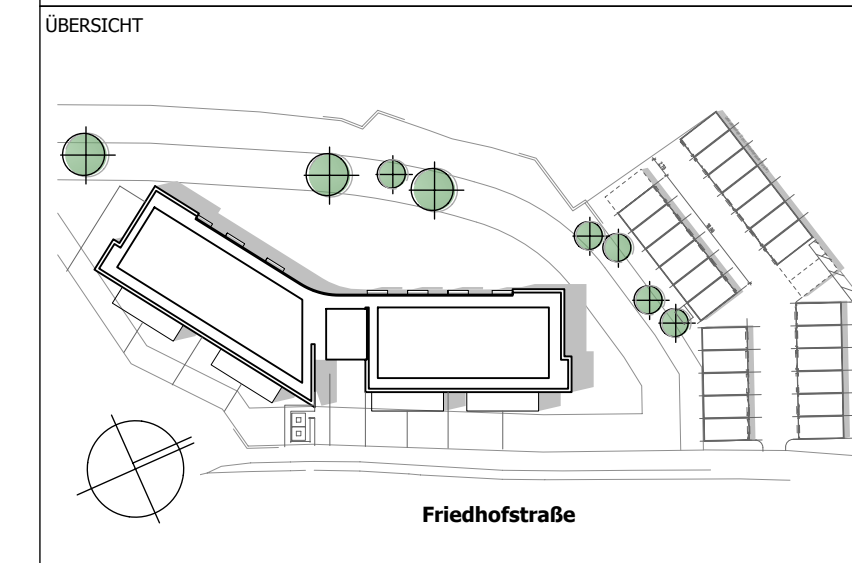


BRÜSTUNGSHÖHEN SOWIE FENSTER-/TÜRSTURZHÖHEN
BEZIEHEN SICH AUF OKFF

±0.00 ENTSpricht 46,55 m ü. NN

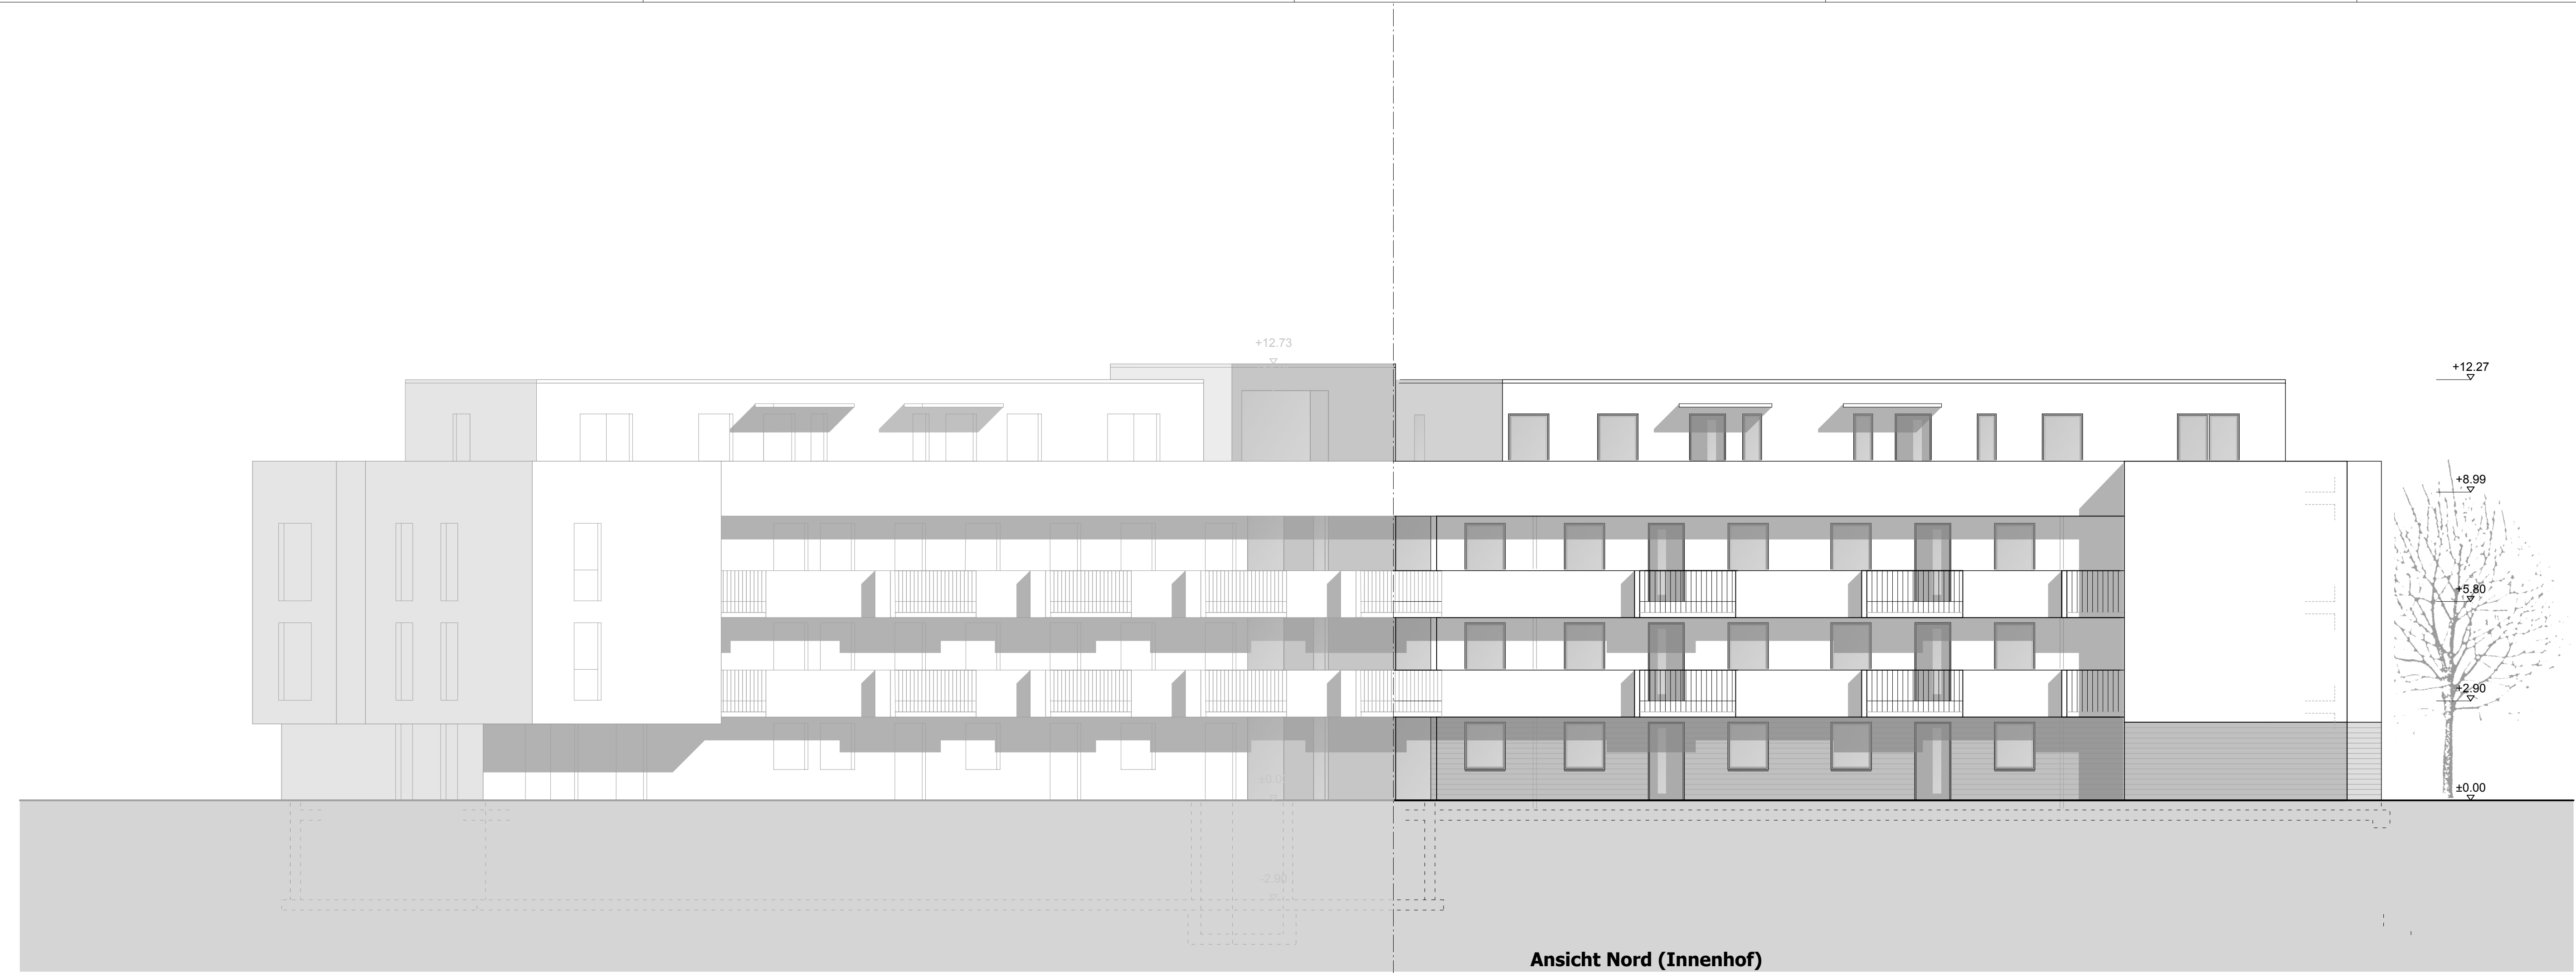

PROJEKT
NEUBAU WOHNGEBÄUDE MIT 28 WOHNHEITEN
BEBAUUNGSPLAN "M23"
Friedhofstraße 46
45478 Mülheim an der Ruhr

PLANINHALT
Ansicht Nord

PLANUNGSPHASE BAUANTRAG			
GEMARKUNG Speldorf	FLUR 19	FLURSTÜCK 198, 91, 92	MASSSTAB 1: 100
DATUM 21.11.2018	GEZ. IS	PLAN-NR. 297/900	PLAN-NR. 407

PLANUNG
Mülheimer Wohnungsbau
Baubetreuungs- und Verwaltungs-GmbH
Friedrich-Ebert-Straße 2
45468 Mülheim an der Ruhr
Tel: (0208) 696 12-170



UNTERSCHRIFT BAUHERR
.....
.....
.....

UNTERSCHRIFT ENTWURFVERFASSER
.....
.....
Dipl.-Ing. Carsten Czajka

BAUHERR
Mülheimer Wohnungsbau eG
Friedrich-Ebert-Straße 2
45468 Mülheim an der Ruhr

Ansicht Nord (Innenhof)