


BRÜSTUNGSHÖHEN SOWIE FENSTER-/TÜRSTURZHÖHEN
BEZIEHEN SICH AUF OKFF


±0.00 ENTSpricht 46,55 m ü. NN

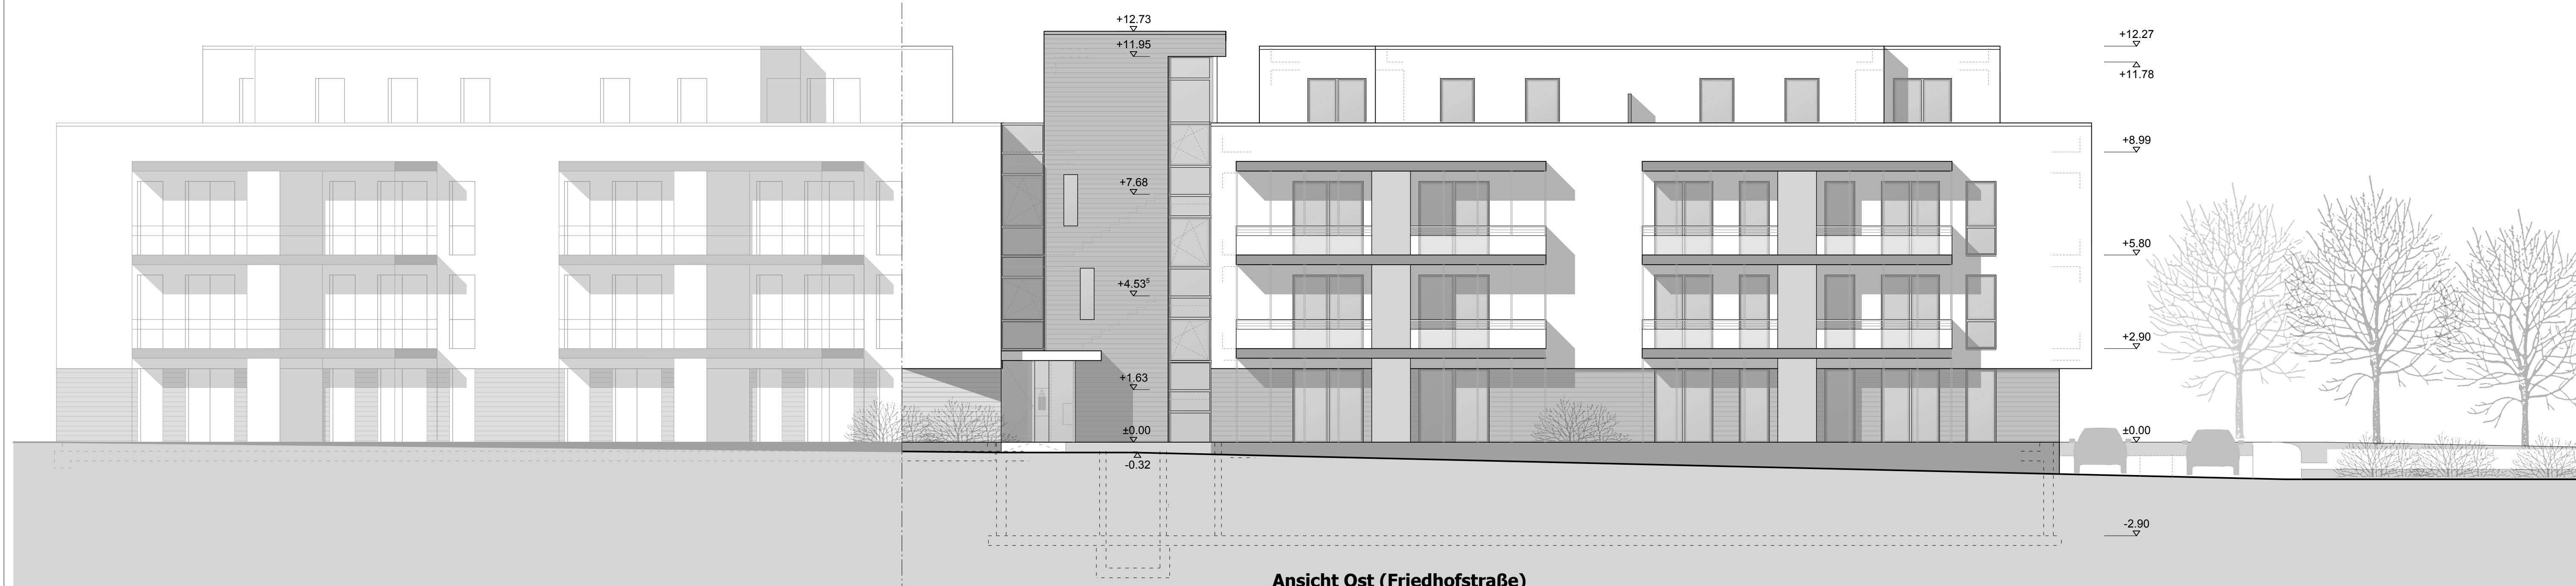

Ansicht Ost (Friedhofstraße)

BRÜSTUNGSHÖHEN SOWIE FENSTER-/TÜRSTURZHÖHEN
BEZIEHEN SICH AUF OKFF

±0.00 ENTSpricht 46,55 m ü. NN

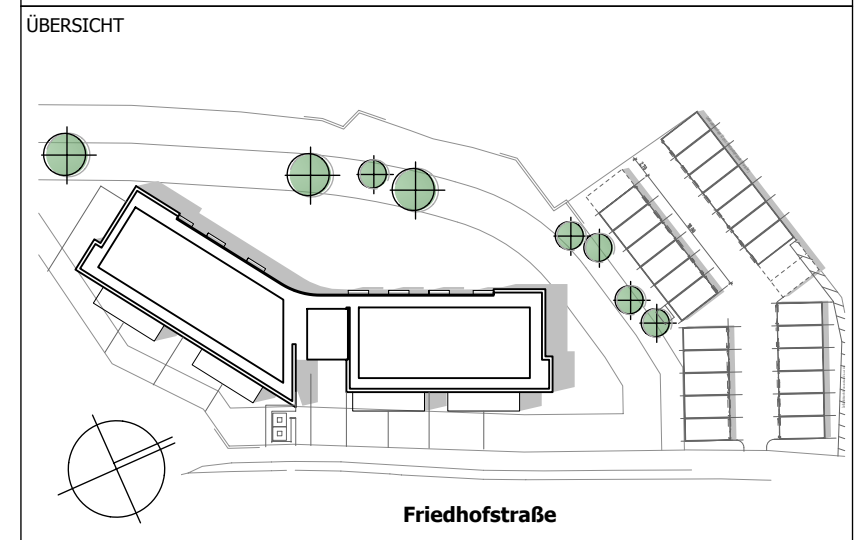


PROJEKT
NEUBAU WOHNGBÄUDE MIT 28 WOHNHEITEN
BEBAUUNGSPLAN "M23"
Friedhofstraße 46
45478 Mülheim an der Ruhr

PLANINHALT
Ansicht Ost (Friedhofstraße)

PLANUNGSPHASE BAUANTRAG			
GEMARKUNG Speldorf	FLUR 19	FLURSTÜCK 198, 91, 92	MASSSTAB 1: 100
DATUM 21.11.2018	GEZ. IS	PLAN-NR. 297/950	PLAN-NR. 405

Mülheimer Wohnungsbau
Baubetreuungs- und Verwaltungs-GmbH
Friedrich-Ebert-Straße 2
45468 Mülheim an der Ruhr
Tel: (0208) 696 12-170

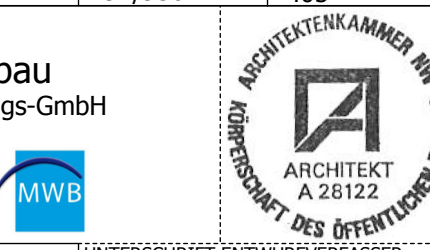

UNTERSCHRIFT BAUHERR
UNTERSCHRIFT ENTWURFVERFASSER
Dipl.-Ing. Carsten Czalka

BAUHERR
Mülheimer Wohnungsbau eG
Friedrich-Ebert-Straße 2
45468 Mülheim an der Ruhr